PÔDORYS 1. NADZEMNÉHO PODLAŽIA (±0,000) – NAVRHOVANÝ STAV
M 1: 50

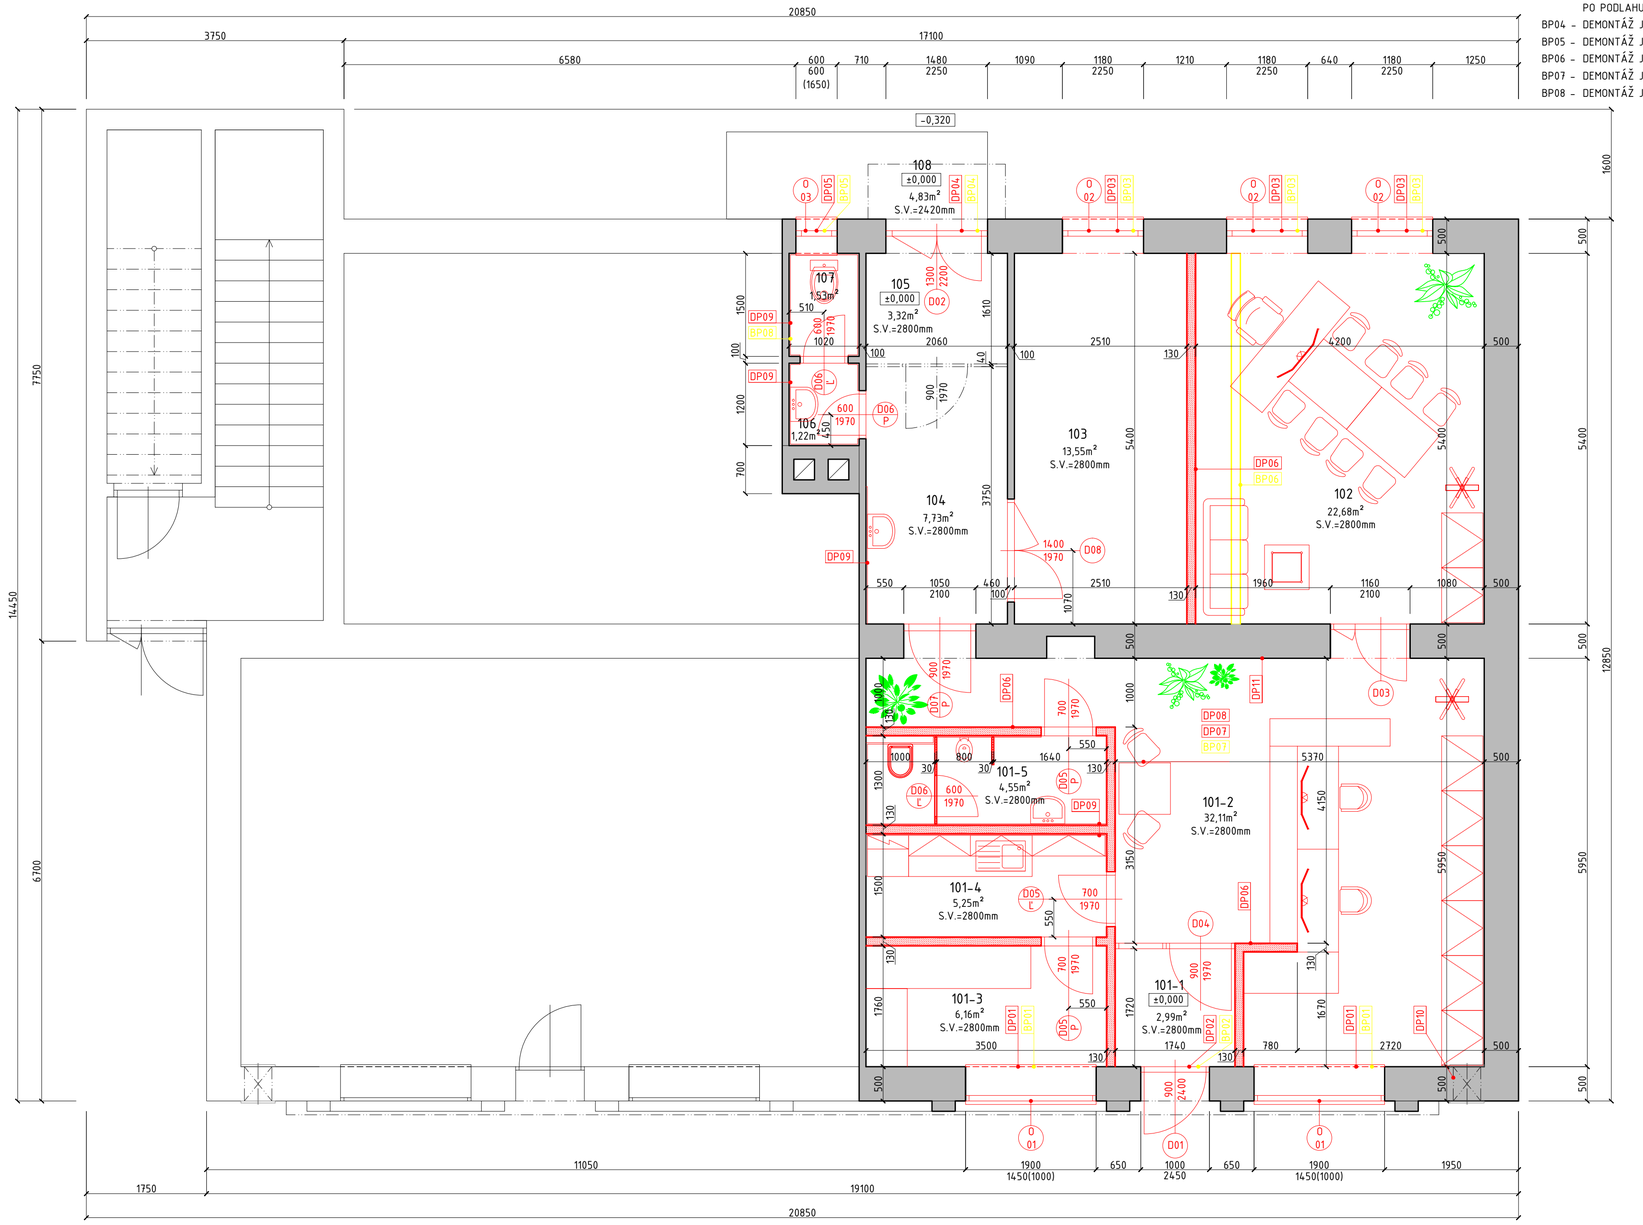

LEGENDA BÚRACÍCH PRÁC:

BP01 – DEMONTÁŽ JESTVUJÚCEHO OKNA S OCEĽOVÝM RÁMOM – 2 kpt
BP02 – DEMONTÁŽ JESTVUJÚCICH VCHODOVÝCH DVERÍ S OCEĽOVÝM RÁMOM – 1 kpt
BP03 – DEMONTÁŽ JESTVUJÚCEHO OKNA S DREVENÝM RÁMOM + ZVÄČŠENIE OTVORU AŽ PO PODLAHU PRE OSADENIE NOVÉHO OKNA – 3 kpt
BP04 – DEMONTÁŽ JESTVUJÚCICH VCHODOVÝCH DVERÍ S DREVENÝM RÁMOM – 1 kpt
BP05 – DEMONTÁŽ JESTVUJÚCEHO OKNA S DREVENÝM RÁMOM – 1 kpt
BP06 – DEMONTÁŽ JESTVUJÚCEJ SADRO-KARTÓNOVEJ PRIEČKY – 1kpt
BP07 – DEMONTÁŽ JESTVUJÚCEHO PVC PODLAHY – 1kpt
BP08 – DEMONTÁŽ JESTVUJÚCEHO SOKLOVÉHO NÁTERU – 1kpt

LEGENDA DOSTAVOVACÍCH PRÁC:

DP01 – DOMUROVANIE OKENNÉHO OTVORU PRE OSADENIE NOVÉHO OKNA S ROZMEROM 1900x1450mm, v.parapetu 1000mm + VYSPRAVENIE ŠPALIET A DOMUROVKY – 2 kpt
DP02 – VYSPRAVENIE ŠPALETY PO OSADENÍ NOVÝCH VCHODOVÝCH DVERÍ – 1 kpt
DP03 – VYSPRAVENIE ŠPALETY PO OSADENÍ NOVÝCH DVERÍ – 3 kpt
DP04 – VYSPRAVENIE ŠPALETY PO OSADENÍ NOVÝCH VCHODOVÝCH DVERÍ – 1 kpt
DP05 – VYSPRAVENIE ŠPALETY PO OSADENÍ NOVÉHO OKNA – 1 kpt
DP06 – DOSTAVBA NOVEJ SADROKARTONOVEJ PRIEČKY hr.130mm – 74,40m² – 1kpt
DP07 – NOVÁ GRESOVÁ PODLAHA / PROTIŠMYKOVÁ / – 105,92m² – 1kpt
DP08 – NOVÝ KAZETOVÝ PODHĽAD – 101,09m² – 1kpt
DP09 – NOVÝ KERAMICKÝ OBKLAD – 40,61m² – 1kpt
DP10 – ZAMUROVANIE OTVORU Φ400mm PO VENTILÁTORE + VYSPRAVENIE OMIETKY – 1kpt
DP11 – VYSPRAVENIE POŠKODENEJ OMIETKY + PENETRÁCIA + MAĽBA (XXX m² – 1kpt

LEGENDA MIESTNOSTÍ:

Č.M.	ÚČEL MIESTNOSTÍ	PLOCHA m²	PODLAHA OZ.	PODLAHA POVRCH	POVRCH STIEN	POVRCH STROPU	POZNÁMKA
101-1	ZÁDVERIE	2,99		GRES. DLAŽBA - PROTIŠMYK.	ŠTUKOVÁ OM. + MAĽBA	KAZETOVÝ PODHĽAD	GRESOVÝ SOKEL
101-2	KANCELÁRIA	32,11		GRES. DLAŽBA - PROTIŠMYK.	ŠTUKOVÁ OM. + MAĽBA	KAZETOVÝ PODHĽAD	GRESOVÝ SOKEL
101-3	ARCHÍV - SKLAD	6,16		GRES. DLAŽBA - PROTIŠMYK.	ŠTUKOVÁ OM. + MAĽBA	KAZETOVÝ PODHĽAD	GRESOVÝ SOKEL
101-4	KUCHYŇA	5,25		GRES. DLAŽBA - PROTIŠMYK.	ŠTUKOVÁ OM. + MAĽBA	KAZETOVÝ PODHĽAD	GRESOVÝ SOKEL
101-5	WC + UMYVÁREŇ	4,55		GRES. DLAŽBA - PROTIŠMYK.	ŠTUKOVÁ OM. + MAĽBA	KAZETOVÝ PODHĽAD	KER.OBKLAD /2000/
102	KANCELÁRIA	22,68		GRES. DLAŽBA - PROTIŠMYK.	ŠTUKOVÁ OM. + MAĽBA	KAZETOVÝ PODHĽAD	GRESOVÝ SOKEL
103	ŠATŇA - HASIČI	13,55		GRES. DLAŽBA - PROTIŠMYK.	ŠTUKOVÁ OM. + MAĽBA	KAZETOVÝ PODHĽAD	GRESOVÝ SOKEL
104	CHODBA	7,73		GRES. DLAŽBA - PROTIŠMYK.	ŠTUKOVÁ OM. + MAĽBA	KAZETOVÝ PODHĽAD	GRESOVÝ SOKEL
105	ZÁDVERIE	3,32		GRES. DLAŽBA - PROTIŠMYK.	ŠTUKOVÁ OM. + MAĽBA	KAZETOVÝ PODHĽAD	GRESOVÝ SOKEL
106	UMYVÁREŇ	1,22		GRES. DLAŽBA - PROTIŠMYK.	ŠTUKOVÁ OM. + MAĽBA	KAZETOVÝ PODHĽAD	KER.OBKLAD /2000/
107	WC	1,53		GRES. DLAŽBA - PROTIŠMYK.	ŠTUKOVÁ OM. + MAĽBA	KAZETOVÝ PODHĽAD	KER.OBKLAD /2000/
108	ZÁVETRIE	4,83		GRES. DLAŽBA - PROTIŠMYK.	ŠTUKOVÁ OM. + MAĽBA	KAZETOVÝ PODHĽAD	GRESOVÝ SOKEL

ÚŽITKOVÁ PLOCHA
DOTKNUTEJ ČASTI STAVBY: 105,92 m²

LEGENDA MATERIÁLOV:

PÔVODNÉ MURIVO
BÚRACIE PRÁCE
DOSTAVOVACIE PRÁCE

±0,000 = 289,70 m n. m. = podlaha 1.NP

TENTO VÝKRES JE 1 LISTOVÝ

ID STAVBY:
REVÍZIA: 00 – 11/2025

KT DESIGN s. r. o.
UJAZD 99, 913 31 BAKALKA NAD VÁHOM
IČO: 53 584 178 DIČ: 2121101741
EMAIL: KTDESIGN@KTDESIGN.SK
MOBIL: 00421 907 783 802

ZODPOVEDNÝ PROJEKTANT: ANTON HOREČNÝ	VYPRACOVAL / KRESLIL: ANTON HOREČNÝ		PARÉ ČÍSLO:
INVESTOR: OBEC HRABOVKA, HRABOVKA 26, 913 32 DOLNÁ SÚČA			
KRAJ: TRENČIANSKY	OKRES: TRENČÍN	OBEC: HRABOVKA	
FORMÁT: 8 x A4	DÁTUM: 11/2025	ZÁKAZKOVÉ Č.: 16-H/2025	ARCHIVNÉ ČÍSLO: 16-H25

STAVBA: OBECNÝ ÚRAD – STAVEBNÉ ÚPRAVY, k.ú. HRABOVKA, par.č. 66
STUPEŇ: PROJEKT STAVBY NA OHLÁSENIE | PSO

ČASŤ: D. DOKUMENTÁCIA STAVEBNÝCH OBJEKTOV
OBJEKT: ASR ARCHITEKTONICKO-STAVEBNÉ RIEŠENIE
VÝKRES: PÔDORYS 1. NADZEMNÉHO PODLAŽIA – NAVRHOVANÝ STAV

MIERKA: 1:50
POR.Č.VÝKRESU: ASR.001

TENTO VÝKRES JE ORIGINÁL A JE CHRÁNENÝ PODĽA §21, ODS. d) ZÁKONA č. 383/1997 Z.z. – ZMENY DIELA A KAŽDÉ POUŽITIE DIELA JE PODMIENENÉ UDELENÍM SUHLASU AUTORA. DODÁVATEĽ STAVBY JE POVINNÝ REALIZOVAŤ PRÁCE PODĽA PLATNÝCH STN, TECHNOLOGICKÝCH, BEZPEČNOSTNÝCH A VÝROBNÝCH POSTUPOV S DODRŽANÍM STN 730424 – "PRÍPUSTNÉ ROZMEROVÉ ODCHÝLKY". VŠETKY ZMENY, KTORÉ NASTANÚ POČAS REALIZÁCIE STAVEBNÝCH PRÁC A NIE SÚ ZOHĽADNENÉ V PS, JE NUTNÉ KONZULTOVAŤ S HIP