


ŠIRŠIE VZŤAHY, SITUÁCIA
M 1:1000

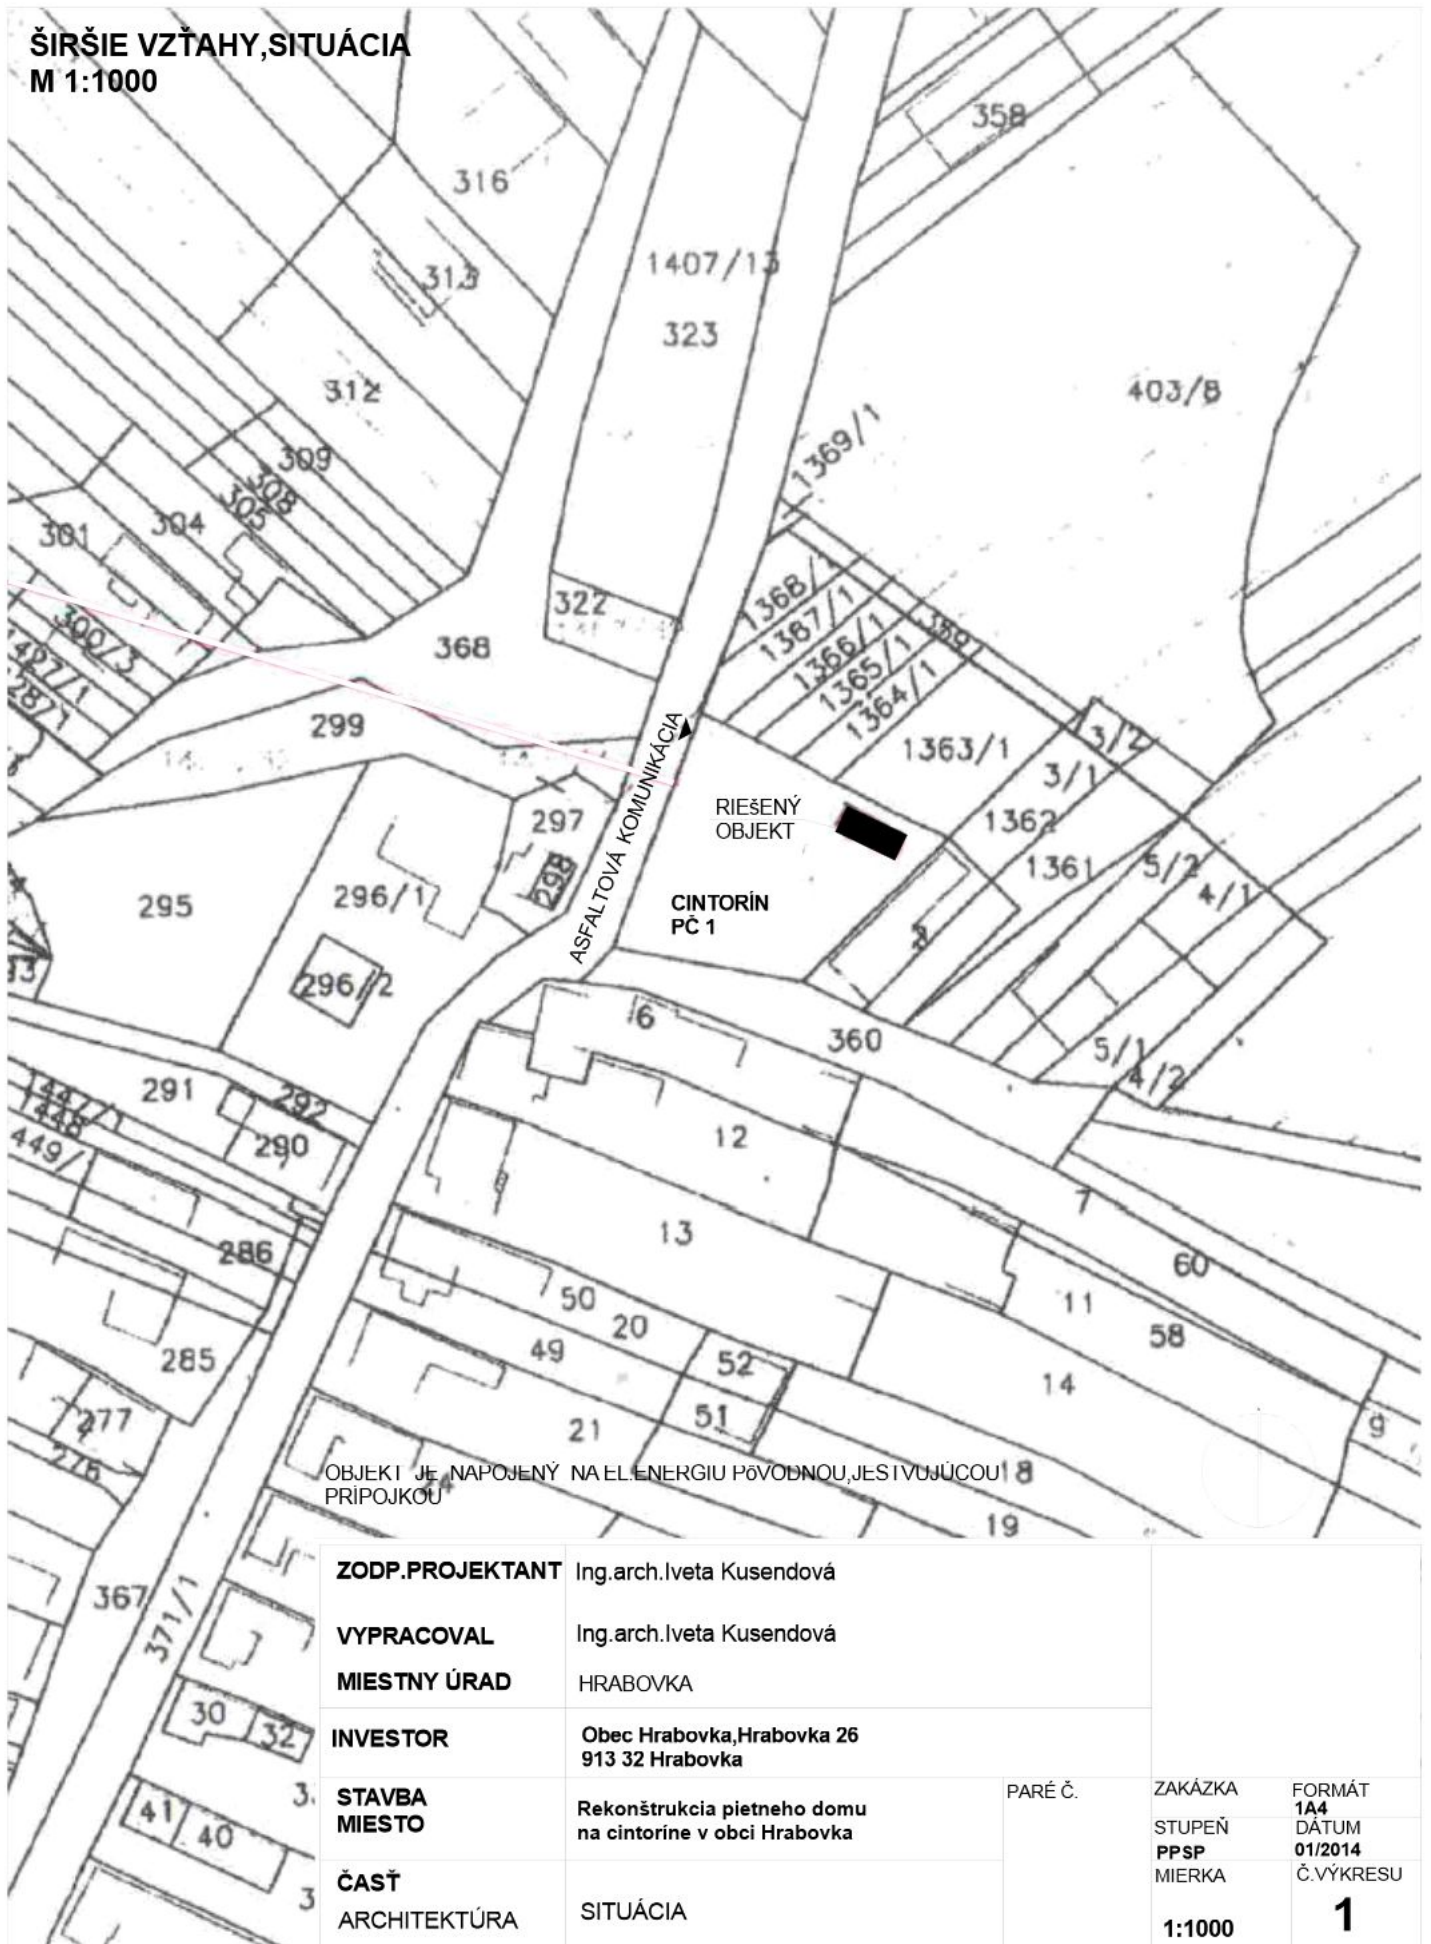

OBJEKT JE NAPOJENÝ NA EL. ENERGIU PŮVODNOU, JEŠTĚ VUJÍCOU 8
 PRIPOJKOU

ZODP. PROJEKTANT	Ing. arch. Iveta Kusendová			
VYPRACOVAL	Ing. arch. Iveta Kusendová			
MIESTNY ÚRAD	HRABOVKA			
INVESTOR	Obec Hrabovka, Hrabovka 26 913 32 Hrabovka			
STAVBA	Rekonštrukcia pietneho domu na cintorine v obci Hrabovka	PARÉ Č.	ZAKÁZKA	FORMÁT
MIESTO			STUPEŇ	1A4
ČASŤ	SITUÁCIA		PPSP	DÁTUM
ARCHITEKTÚRA			MIERKA	01/2014
				Č. VÝKRESU
			1:1000	1